



План первого этажа

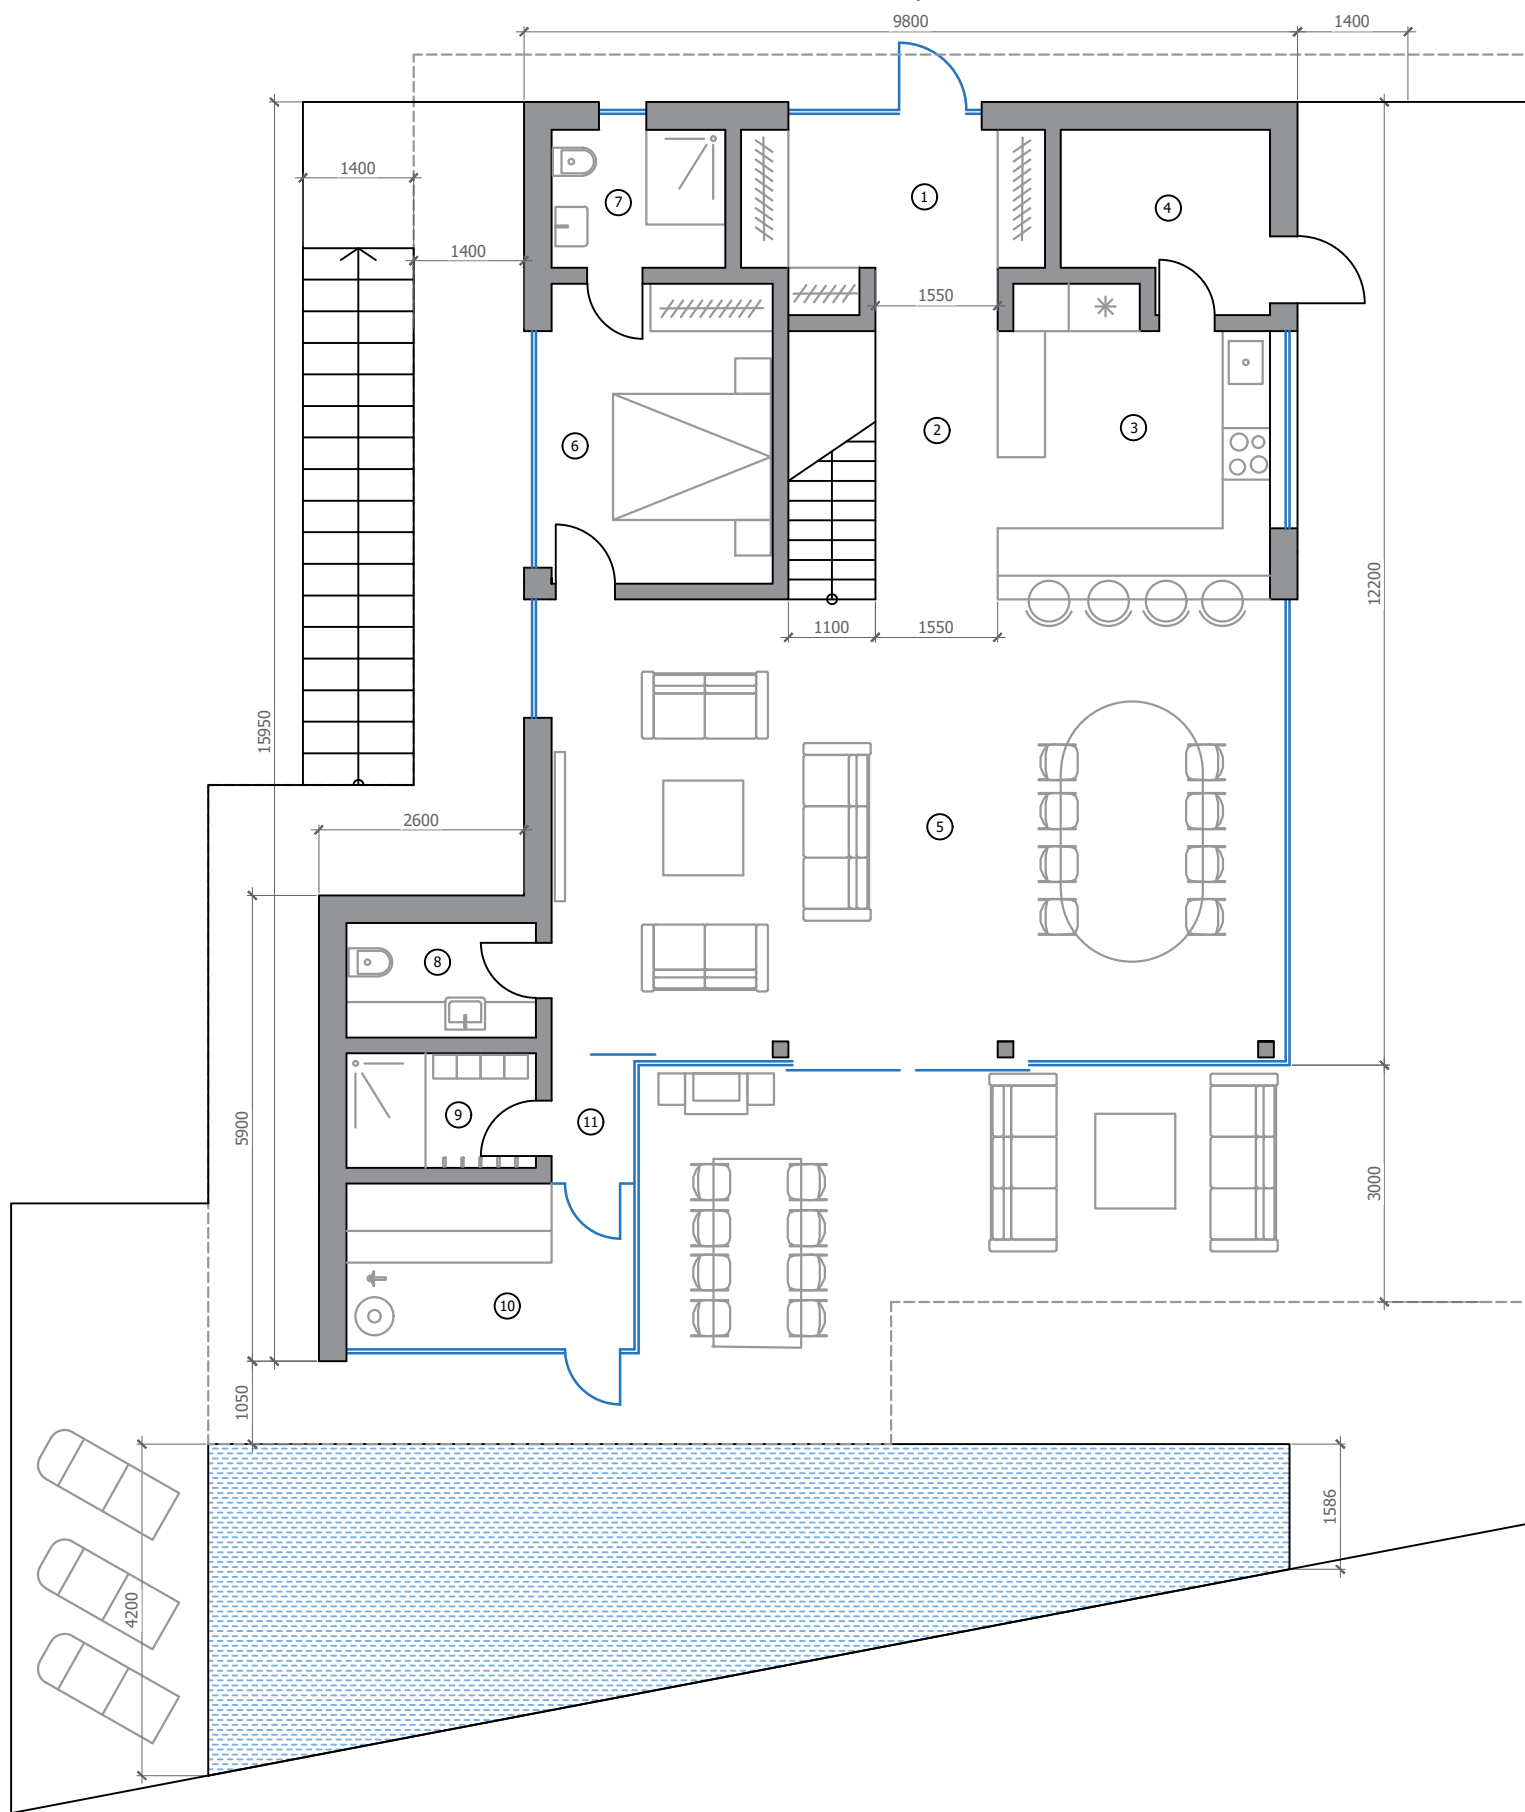

План второго этажа

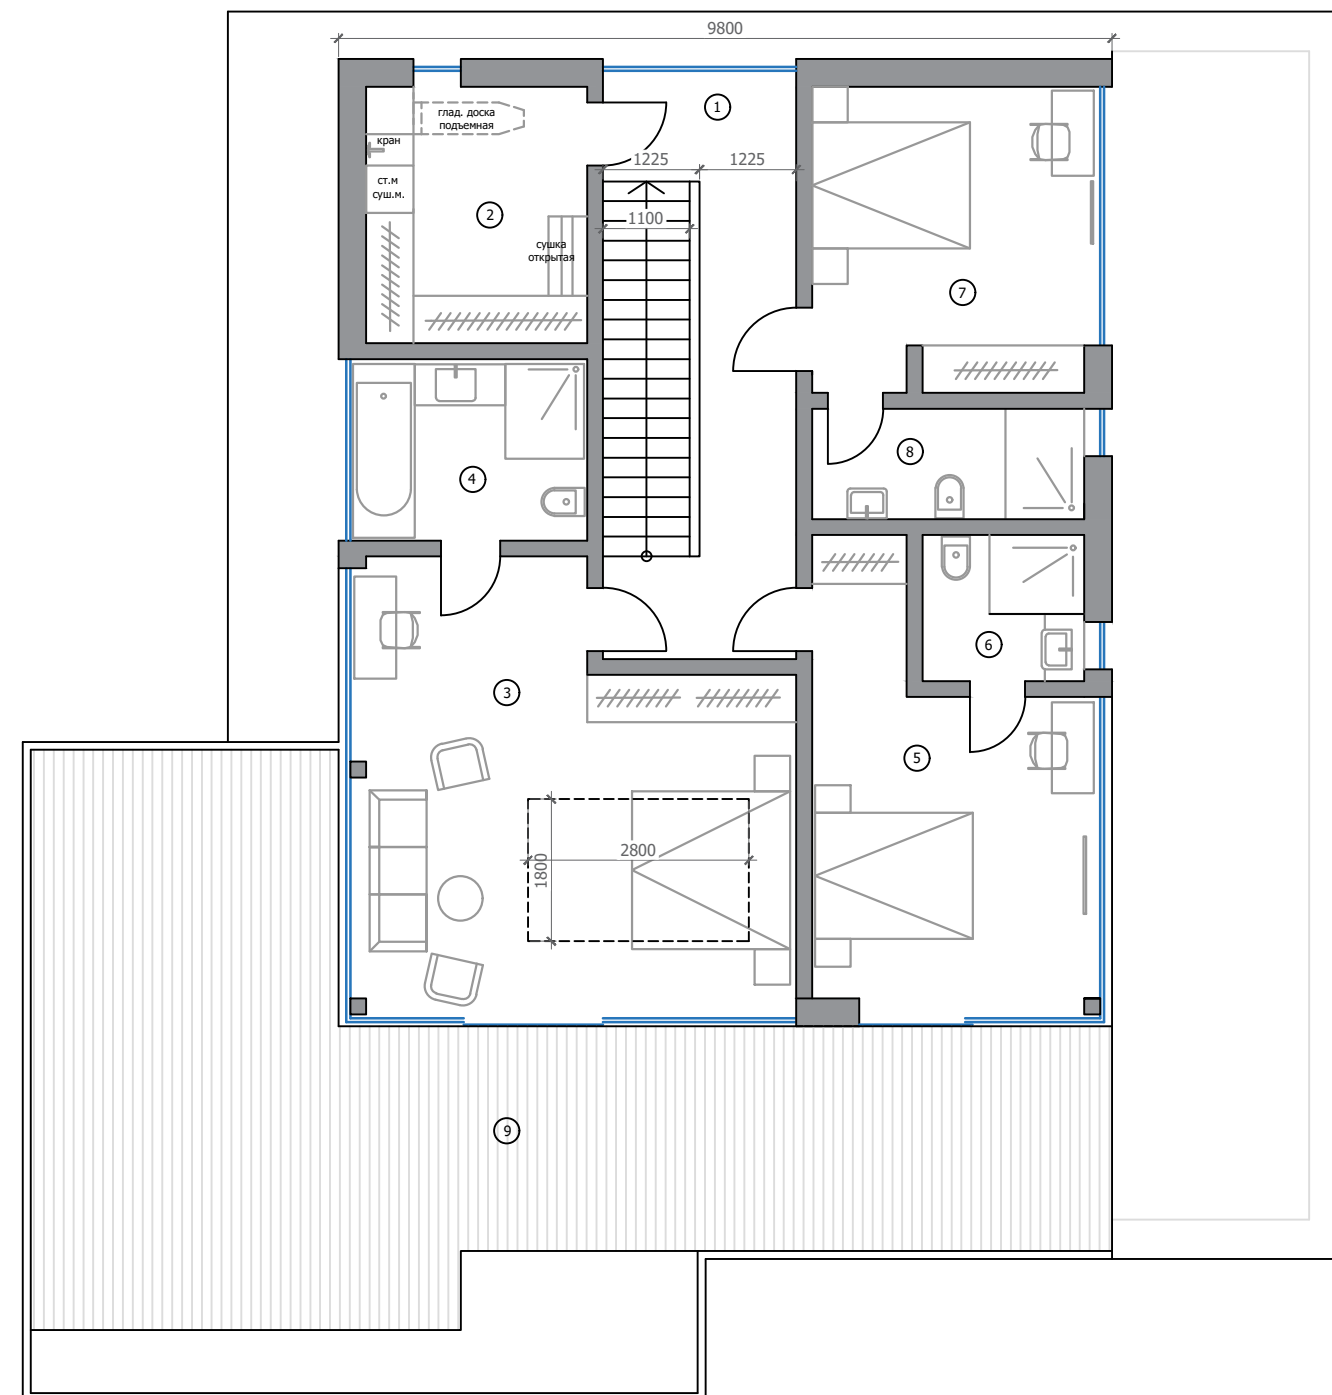

Экспликация помещений 1-го этажа

№	Наименование	Площадь, м2
1	Прихожая	7,2
2	Холл	10,2
3	Кухня	12,6
4	Котельная	5,5
5	Гостиная	54,8
6	Спальня	11,1
7	Санузел	3,8
8	Санузел	3,5
9	Душевая	3,5
10	Сауна	7,8
11	Холл	1,6

Итого 1 этаж: 121,6 м2

Экспликация помещений 2-го этажа

№	Наименование	Площадь, м2
1	Холл	12,4
2	Постирочная	9,1
3	Мастер-спальня	29,6
4	Санузел	7,0
5	Спальня 2	17,0
6	Санузел	3,7
7	Спальня 3	13,8
8	Санузел	4,8
Итого 2 этаж:		97,4 м2
Площадь двух этажей без террас:		219,0 м2
9	Терраса 2-го этажа	58,2

Площадь двух этажей с террасой 2-го эт.: 277,2 м2